STERRO	8.806 mq
RILEVATO	9.936 mq

SEZIONE N. : 13
QT. PROGETTO : 1429.82
DIST.PROG. : 88.27

SEZIONE N. : 24
QT. PROGETTO : 1430.16
DIST.PROG. : 152.84
DIST.PREC. : 10.00
DIST.SUCC. : 6.16

SCALA 1:100

QT.RIF. 1420.000

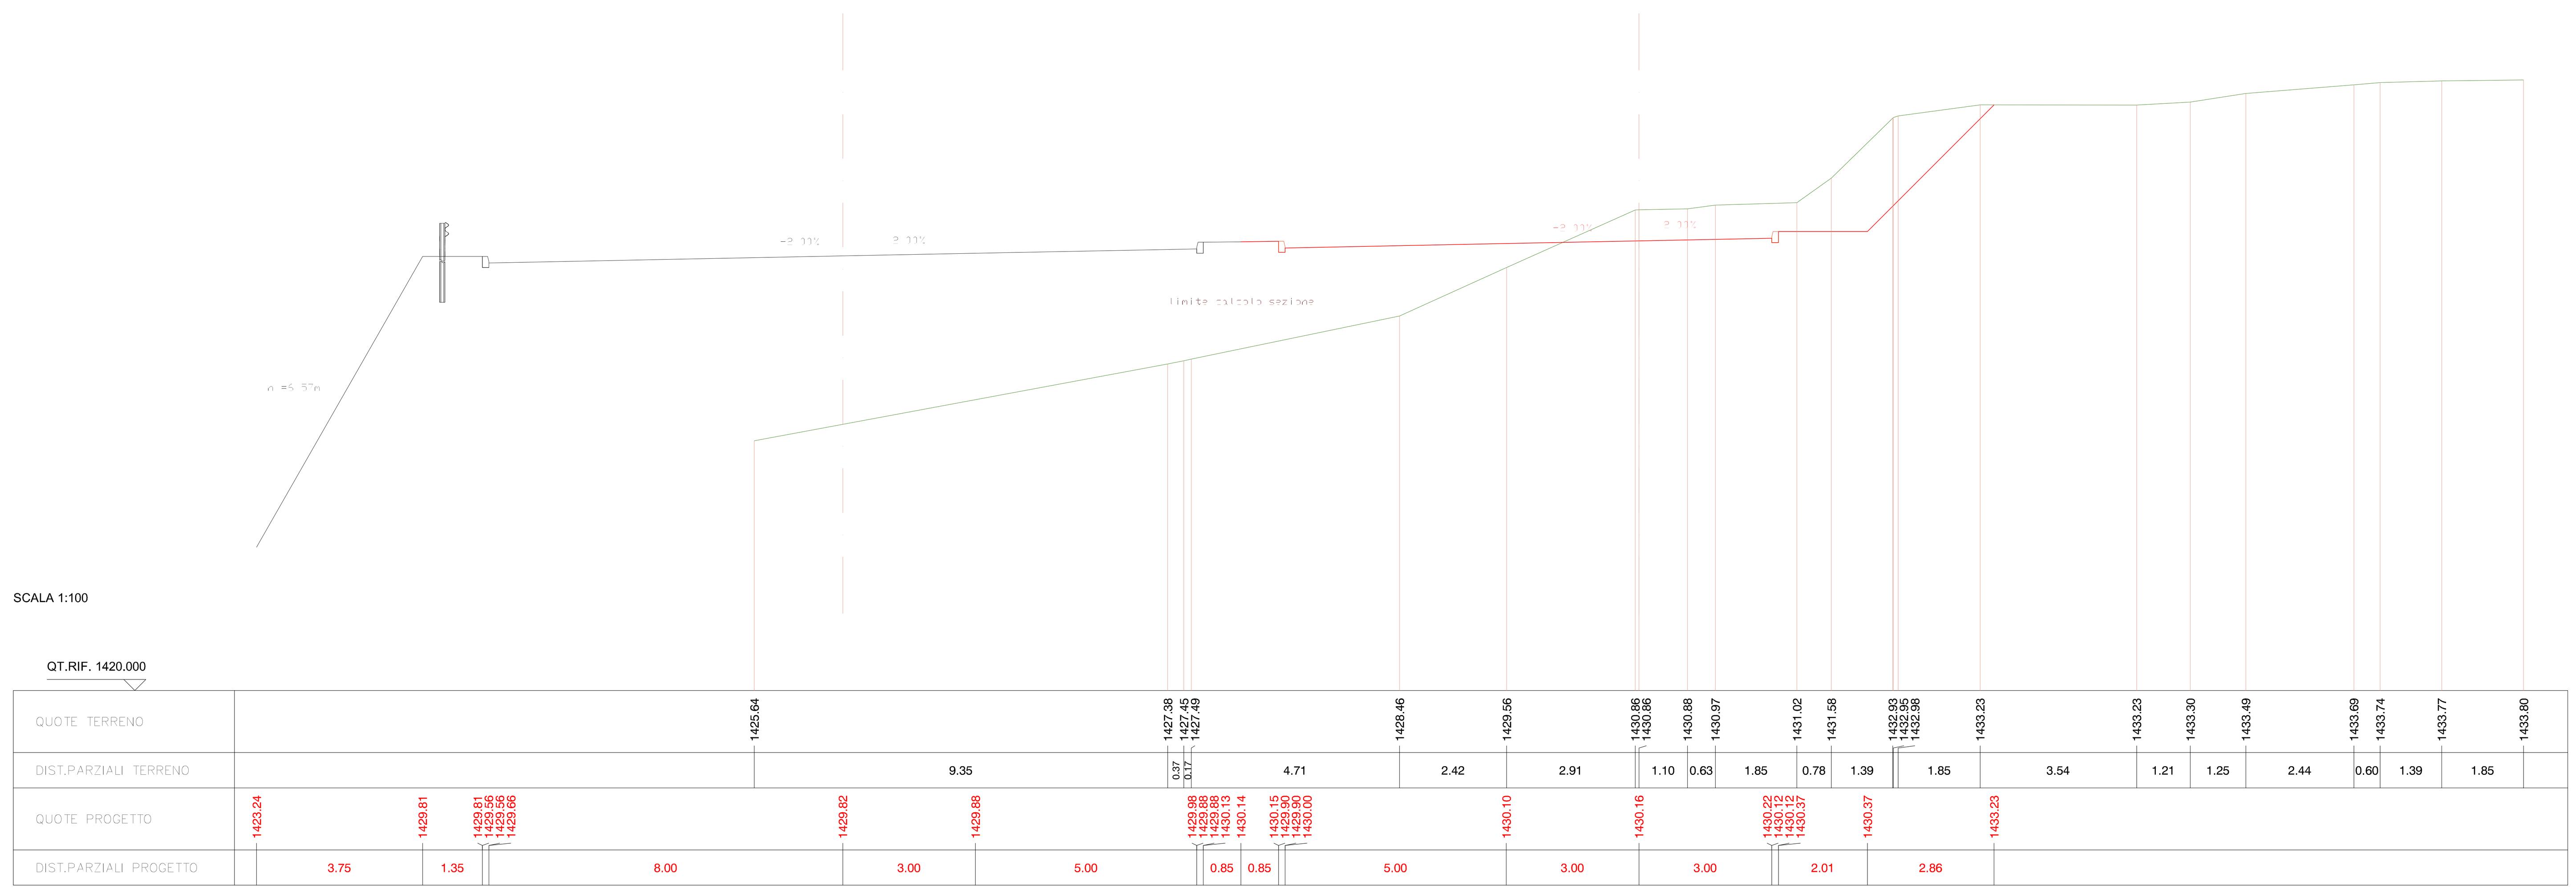

RILEVATO	83.017 mq

SEZIONE N. : 24
QT. PROGETTO : 1430.16
DIST.PROG. : 152.84

SEZIONE N. : 13
QT. PROGETTO : 1429.82
DIST.PROG. : 88.27
DIST.PREC. : 10.00
DIST.SUCC. : 10.00

SCALA 1:100

QT.RIF. 1418.000

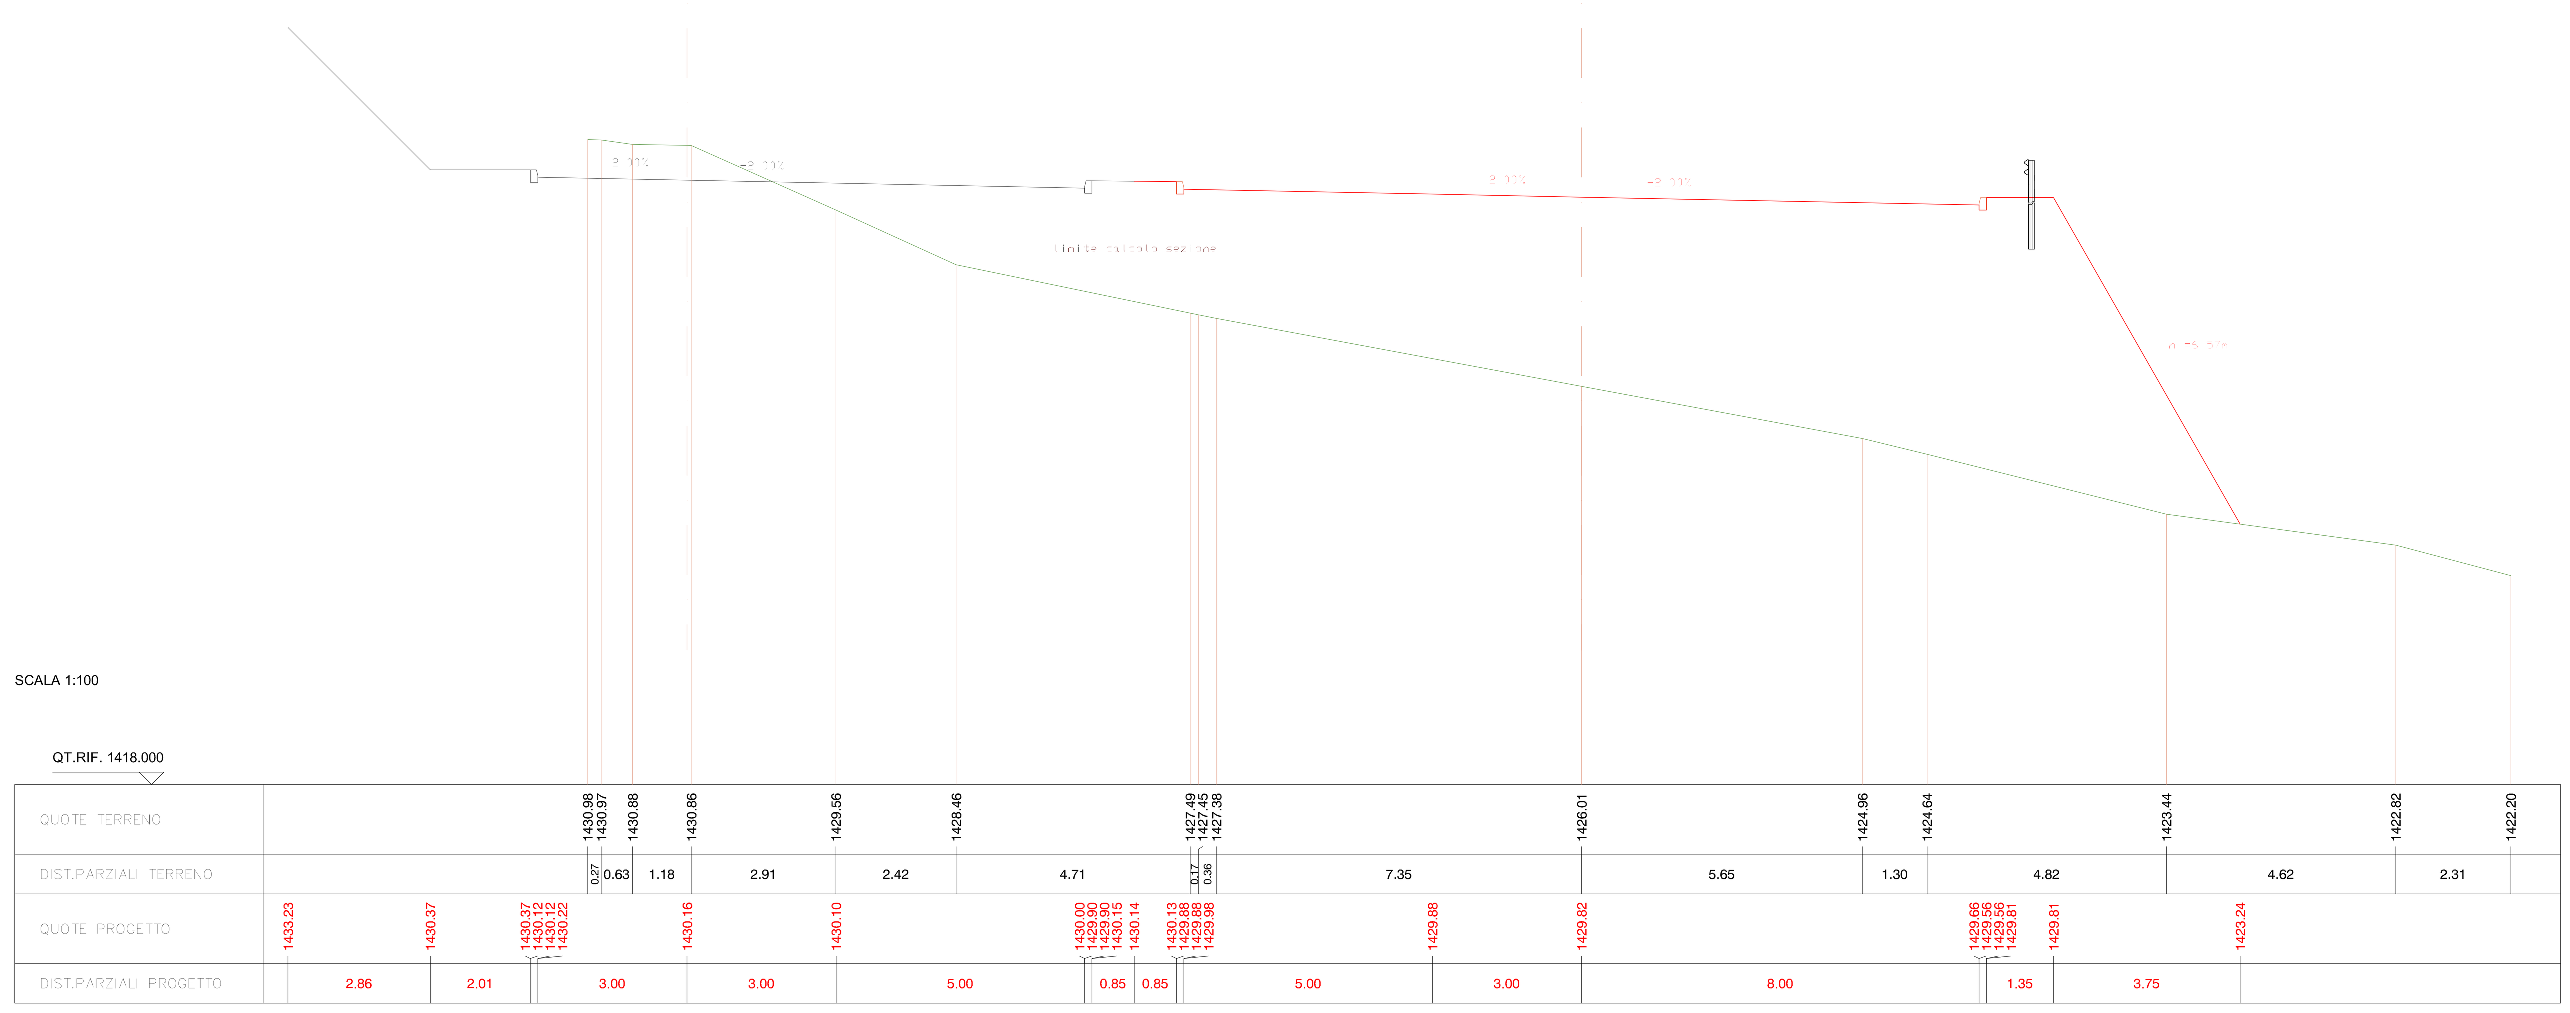

STERRO	0.879 mq
RILEVATO	21.336 mq

SEZIONE N. : 29
QT. PROGETTO : 1430.25
DIST.PROG. : 192.84

SEZIONE N. : 9
QT. PROGETTO : 1429.81
DIST.PROG. : 48.27
DIST.PREC. : 10.00
DIST.SUCC. : 10.00

SCALA 1:100
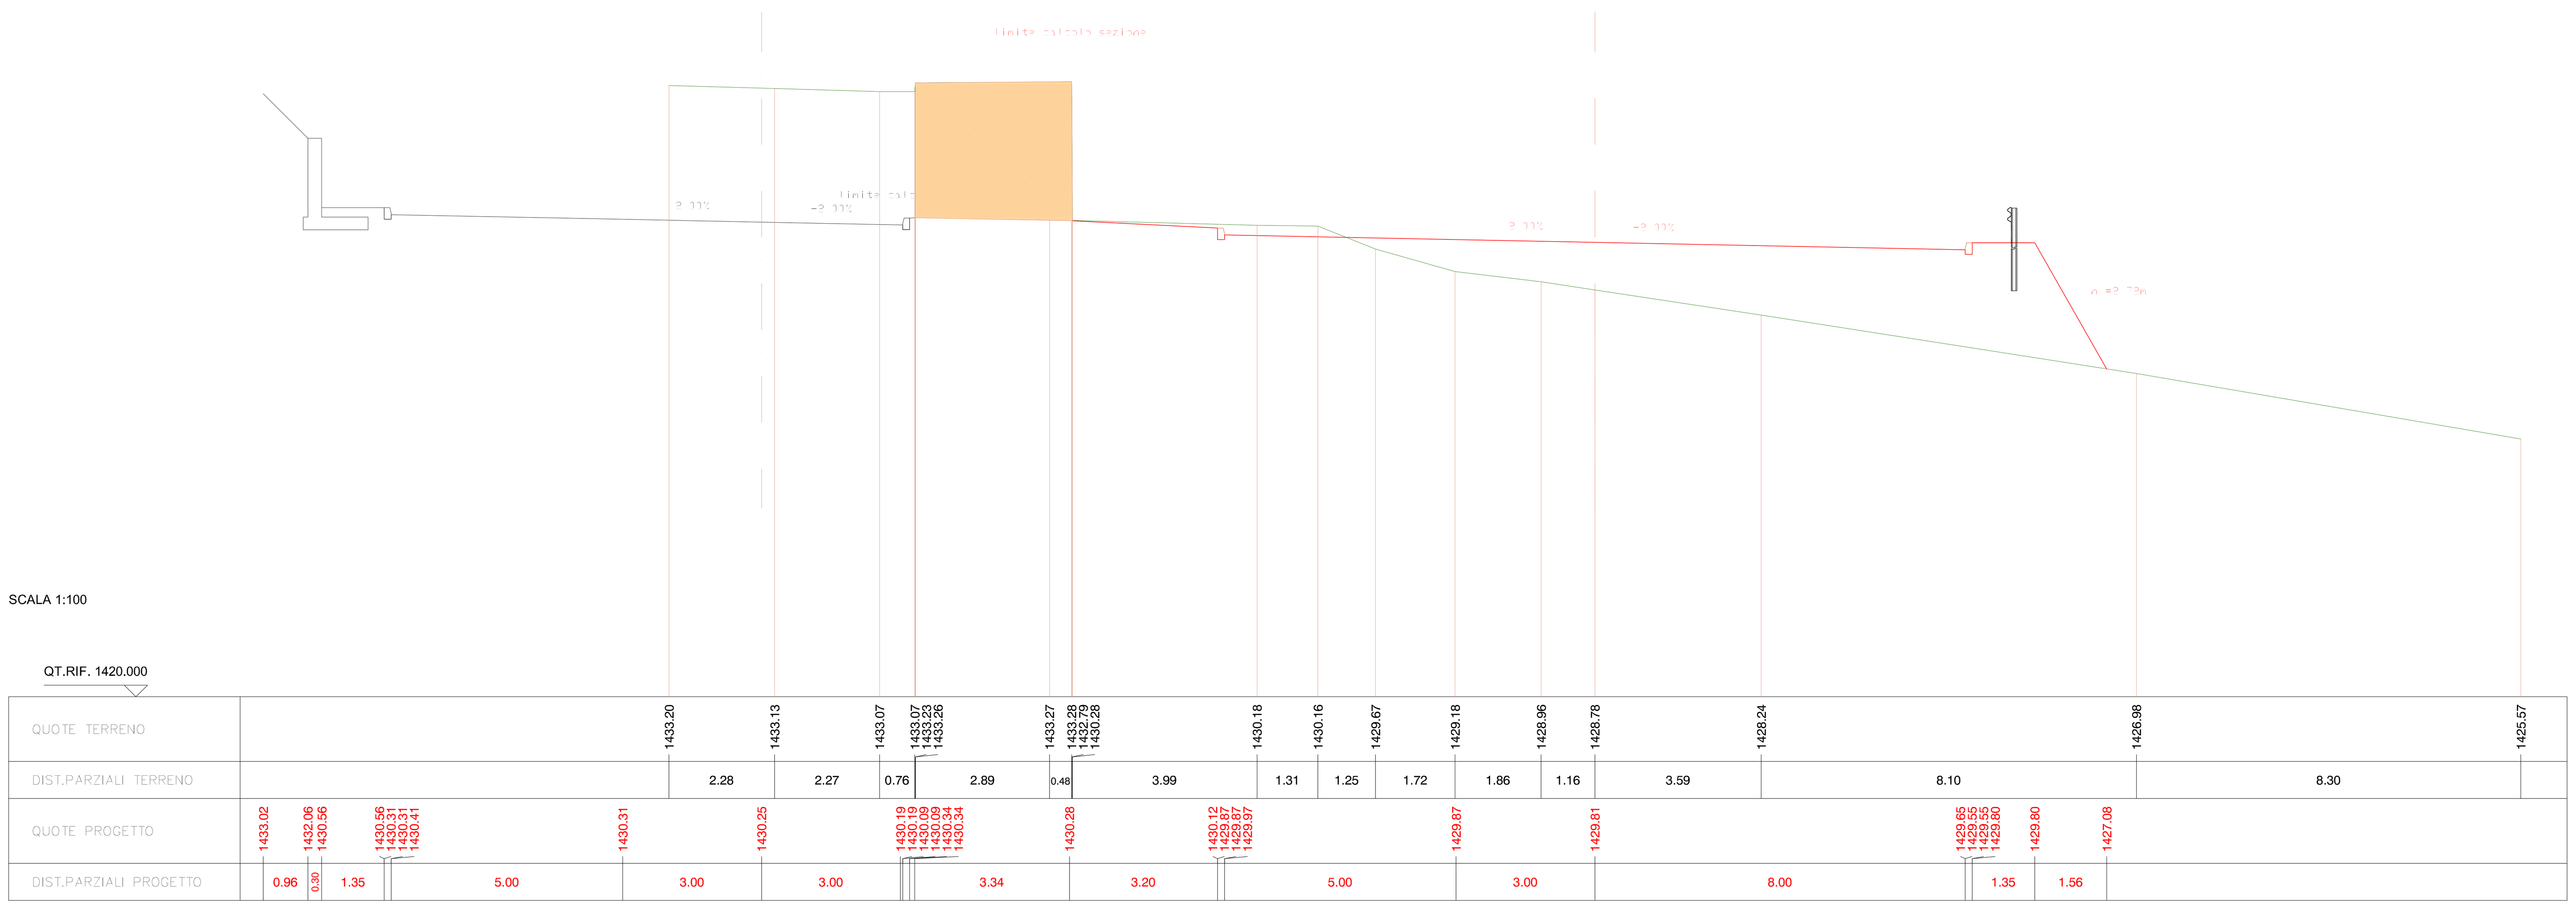
QT.RIF. 1420.000